

ΕΦΗΜΕΡΙΣ ΤΗΣ ΚΥΒΕΡΝΗΣΕΩΣ
ΤΗΣ ΕΛΛΗΝΙΚΗΣ ΔΗΜΟΚΡΑΤΙΑΣ

ΑΘΗΝΑ 21 ΝΟΕΜΒΡΙΟΥ 1983	ΤΕΥΧΟΣ ΤΕΤΑΡΤΟ	ΑΡΙΘΜΟΣ ΦΥΛΛΟΥ 702

ΠΕΡΙΕΧΟΜΕΝΑ

ΑΠΑΛΛΟΤΡΙΩΣΕΙΣ

ΑΠΟΦΑΣΕΙΣ

ΑΠΑΛΛΟΤΡΙΩΣΕΙΣ

ΑΠΟΦΑΣΕΙΣ

Αριθ. Π.7773/1097 π.ε. (1)

Έγκριση δημιουργίας ζώνης παραλίας στην θέση Παραλία Διονυσίου, μπροστά από την ιδιοκτησία Σάββα Εδιάρογλου.

Ο ΥΠΟΥΡΓΟΣ ΟΙΚΟΝΟΜΙΚΩΝ

Έχοντας υπόψη :

1. Τις διατάξεις των παραγρ. 2 και 5 του άρθρου 6 του Α.Ν. 2344/1940 «περί αιγιαλού και παραλίας», ως αντικαταστάθηκαν με τις διατάξεις του άρθρου 13 του Νόμου 1078/1980.

2. Τη σύμφωνη γνώμη του Γενικού Επιτελείου Ναυτικού, που διατυπώθηκε στο Φ. 187.2/381/82/14.7.1982 εγγραφό του.

3. Τη 3943/3.9.1982 απόφαση του Νομάρχη Χαλκιδικής, με την οποία επικυρώθηκαν η έκθεση της Επιτροπής και το σχετικό τοπογραφικό διάγραμμα, που δημοσιεύθηκαν στο αριθ. 223/14.6.1983 ΦΕΚ τ.Δ'.

4. Τη 0.548/382/19.9.83 κοινή απόφαση των Πρωθυπουργού και Υπουργού Οικονομικών «περί ανάθεσης αρμοδιοτήτων στους Υφυπουργούς Οικονομικών», αποφασίζουμε :

Εγκρίνουμε, για την προσαύξηση του αιγιαλού, τη δημιουργία ζώνης παραλίας στη θέση Παραλία Διονυσίου, μπροστά από την ιδιοκτησία Σάββα Εδιάρογλου όπως αυτή καθορίσθηκε από την αρμόδια Επιτροπή του άρθρου 74 του 636/1977 Π.Δ/τος και εικονίζεται στο από Απριλίου 1982 και με κλίμακα 1 : 500 τοπογραφικό και υψομετρικό διάγραμμα του Τοπογράφου Μηχανικού Απόστολου Α. Τσιτσιπλάμη το οποίο έχει θεωρηθεί την 22.4.1982 από τον Δ/ντή Δ.Τ. Υπηρεσιών Γεώργιου Σουλαδάκη Νομ/κό Δ.Ε. με 4ο Β και συνοδεύει την από 19.5.1982 έκθεση της εν λόγω Επιτροπής.

Η παρούσα απόφαση μαζί με την Έκθεση της Επιτροπής και το τοπογραφικό διάγραμμα να δημοσιευθούν στην Εφημερίδα της Κυβέρνησης (άρθρο 13 Νόμου 1078/1980).

ΕΚΘΕΣΙΣ

Επιτροπής καθορισμού των ορίων του Αιγιαλού, άρθρο 74 Π.Δ. 636/77 και υπ' αριθ. 0208/181/26.4.81 κοινή απόφαση Υπ. Προεδρίας και Οικονομικών δια τον καθορισμόν το πρώτον των ορίων του αιγιαλού εις Παραλίαν Διονυσίου προ ιδιοκτησίας Εδιάρογλου Σάββα.

Εν Πολυγύρω τη 19 Μαΐου 1982 οι υπογεγραμμένοι :

1. Παναγιώτης Δ. Καλόπουλος Οικ. Έφορος Ν. Μουδανιών, ως Πρόεδρος

2. Γεώργιος Κυριακός, υπάλληλος ΔΤΥΝ Χαλκιδικής, ως μέλος

3. Θεοχαρίδης Δημήτριος, Πλωτάρχης Λ.Σ., Υπολιμενάρχης, ως μέλος, αποτελούντες την επιτροπή καθορισμού των ορίων του αιγιαλού δυνάμει του άρθ. 74 του Π.Δ. 636/77 και της υπ' αριθ. 126/8.1.82 αποφάσεως Νομάρχου (παραγρ. 1 άρθρ. 63 του Π.Δ. 636/77) συγκληθείσα δια της 2348/12.5.82 εντολής του Προέδρου αυτής μετέβημεν επί τόπου εις την προαναφερομένην περιοχήν την 19.5.1982.

Λαβόντες υπ' όψιν :

1. Την από 7.4.1982 αίτησιν του Εδιάρογλου Σάββα διά της οποίας ζητείται ο καθορισμός των ορίων του αιγιαλού εις την ανωτέρω περιοχήν.

2. Το υπό του Τοπογράφου Μηχ. Αποστόλου Τσιτσιπλάμη συνταχθέν τον Απρίλιον 1982 τοπογραφικόν και υψομετρικόν διάγραμμα εις μιαν πινακίδα εις κλιμ. 1 : 500 ηλεγμένον διά την ακρίβειαν της αποτυπώσεως υπό του Γεωργίου Σουλαδάκη Τοπ. Μηχ. την 22.4.1982 και θεωρηθέν υπό της ΔΤΥ την 22.4.1982 ως το άρθρ. 20 Ν719/77 ορίζει.

3. Τας διατάξεις του ΑΝ 2344/40 ως ούτος ετροποποιήθη ως και την προς τούτον σχετική Δικαστηριακήν και Διοικητικήν Νομολογίαν.

4. Την εκ της επιτοπίου μεταβάσεως σχηματισθείσαν αντίληψιν περί του πλάτους της βρεχομένης ζώνης της ξηράς και λοιπών συναφών στοιχείων ήτοι :

α) Μορφολογία της περιοχής : Πεδινό έδαφος, ήπια κλίση, με αρκετά καλάμια κάλυψη.

β) Κατάσταση της ακτής : Ακτή αμμώδης με λίγες πέτρες, μεγάλου πλάτους.

γ) Κατάσταση θαλασσίου χώρου αβαθής.

δ) Παλίρροια και θαλάσσια ρεύματα.

ε) Καιρικές συνθήκες : Εύκρατον κλίμα με λίγες βροχές, άνεμοι Ν.Δ. και Β.

5. Λοιπά στοιχεία, αποφασίζει :

1. Καθορίζει επί του ως άνω τοπογραφικού διαγράμματος :

α) Την οριογραμμήν του αιγιαλού δι' ερυθράς συνεχούς πολυγωνικής γραμμής 1,2.....6,7,8 της οποίας αι κορυφαί εξασφαλίζονται από διάφορα σημεία.

β) Την οριογραμμήν της παραλίας διά συνεχούς κιτρίνης πολυγωνικής γραμμής 1',2',....6',7',8' της οποίας αι κορυφαί εξασφαλίζονται από διάφορα σημεία.

2. Αποφαίνεται ότι δεν υφίσταται παλαιός αιγιαλός.

3. Δεν υπάρχουν κτίσματα στη ζώνη παραλίας.

Η Επιτροπή

Ο Πρόεδρος
ΠΑΝ. Δ. ΚΑΛΟΠΟΥΛΟΣ

Τα Μέλη
ΔΗΜ. ΘΕΟΧΑΡΙΔΗΣ
ΓΕΩΡΓΙΟΣ ΚΥΡΙΑΚΟΣ

Αθήνα, 18 Οκτωβρίου 1983

Ο ΥΦΥΠΟΥΡΓΟΣ
ΔΗΜΗΤΡΙΟΣ ΠΙΤΣΙΩΡΗΣ

ΤΟΠΟΓΡΑΦΙΚΟΝ ΔΙΑΓΡΑΜΜΑ
ΚΑΘΟΡΙΣΜΟΥ ΟΡΙΩΝ ΑΙΓΙΑΛΟΥ-ΠΑΡΑΛΙΑΣ

ΠΕΡΙΟΧΗ ΠΑΡΑΛΙΑ ΔΙΟΝΥΣΙΟΥ ΕΝΔΙΑΦΕΡΟΜΕΝΟΣ
ΔΗΜΟΣ ή ΚΟΙΝΟΤΗΣ ΔΙΟΝΥΣΙΟΥ
ΕΠΑΡΧΙΑ
ΑΡΜΟΔΙΑ ΟΙΚ. ΕΦΟΡΙΑ Ν. ΜΟΥΔΑΝΙΩΝ
ΝΟΜΑΡΧΙΑ ΧΑΛΚΙΔΙΚΗΣ


ΚΛΙΜΑΞ 1:500
ΙΣΟΔΙΑΣΤΑΣΙΣ 0.20 μ

ΤΡΙΓΩΝΟΜΕΤΡΙΚΗ ΕΞΑΡΤΗΣΙΣ ΕΞΗΡΤΗΜΕΝΟΝ
ΓΥΩΜΕΤΡΙΚΗ ΑΦΕΤΗΡΙΑ ΤΟ ΣΗΜΕΙΟΝ $Σ_2$
ΚΕΝΤΡΟΥ ΦΥΛΛΟΥ ΧΑΡΤΟΥ

φ = 40° 15' λ = -0° 27'


ΜΕΘΟΔΟΣ ΑΠΟΤΥΠΩΣΕΩΣ ΤΑΧΥΜΕΤΡΙΑ ΜΕ EDM
ΧΡΟΝΟΛΟΓΙΑ ΑΠΟΤΥΠΩΣΕΩΣ ΑΠΡΙΛΙΟΣ 1982
ΥΠΟΜΝΗΜΑ ΣΥΜΒΟΛΩΝ


ΟΡΟΣΗΜΑ ΕΚ ΜΠΕΤΟΝ
ΑΜΜΟΥΔΙΑ
ΚΑΛΑΜΙΑ ΘΑΜΝΟΙ

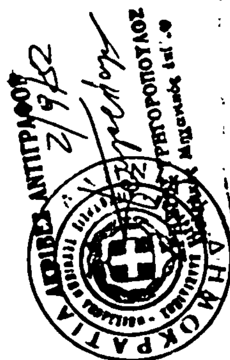

Ο
ΣΥΝΤΑΞΑΣ ΜΗΧΑΝΙΚΟΣ
ΑΠΟΣΤΟΛΟΣ Λ. ΤΣΙΤΣΙΠΑΣ

ΧΑΡΤΗΣ 1.50000 (ΒΑΣΙΛΙΚΑ)

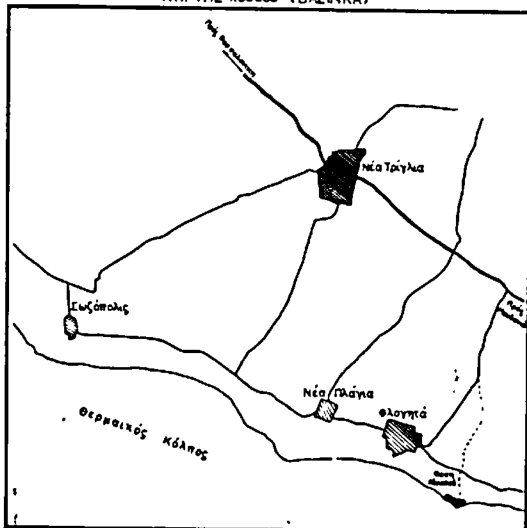

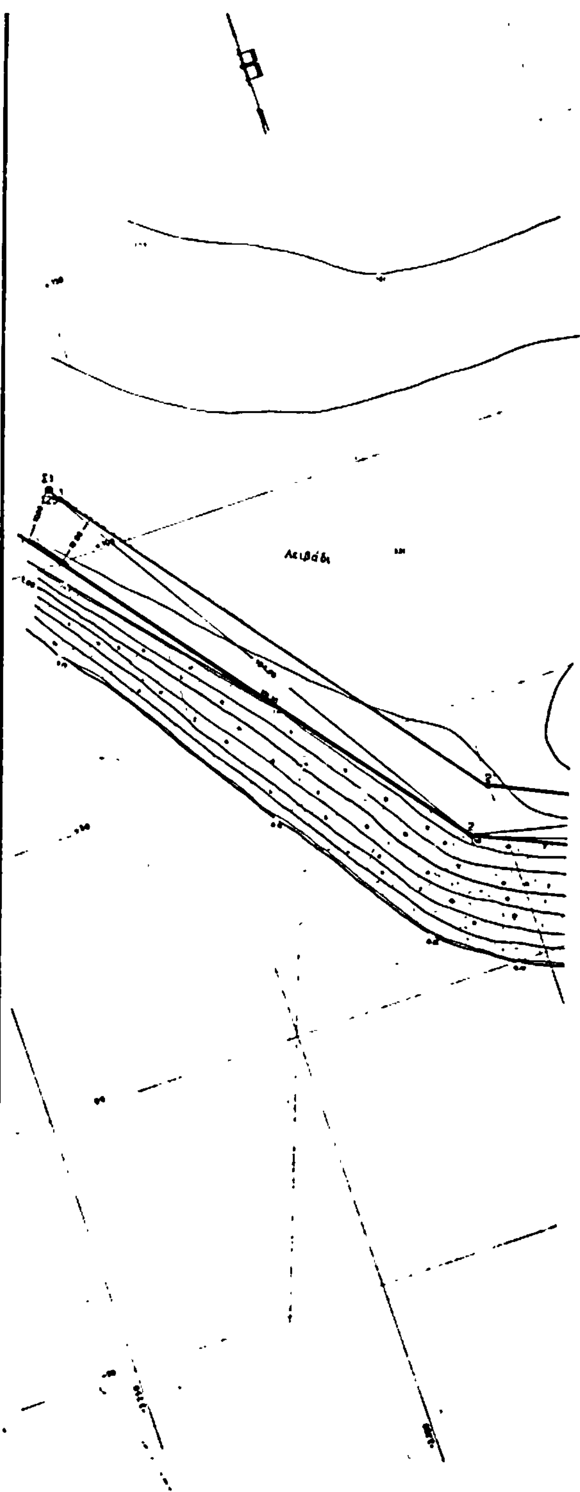



ΥΠΟΜΝΗΜΑ ΕΠΙΤΡΟΠΗΣ

1) Τό [illegible] τοπογραφικόν διάγραμμα [illegible] [illegible] τῆς [illegible] καθορισμοῦ τῶν ὁρίων τοῦ αἰγιαλοῦ [illegible]

2) ——— (συνεχής) 1, 2, 3, ... 9, 9, ὁριογραμμή αἰγιαλοῦ

- - - (στικτή) 1, 2, 3, ... 9, 9, [illegible] παραλίας

3) Αἱ κορυφαί τῶν ὁριογραμμῶν [illegible] [illegible] διάγραμμα [illegible] [illegible]

4) Τό [illegible] [illegible] [illegible]

Ὁ πρόεδρος


Τά μέλη

1. [illegible]

2. [illegible]



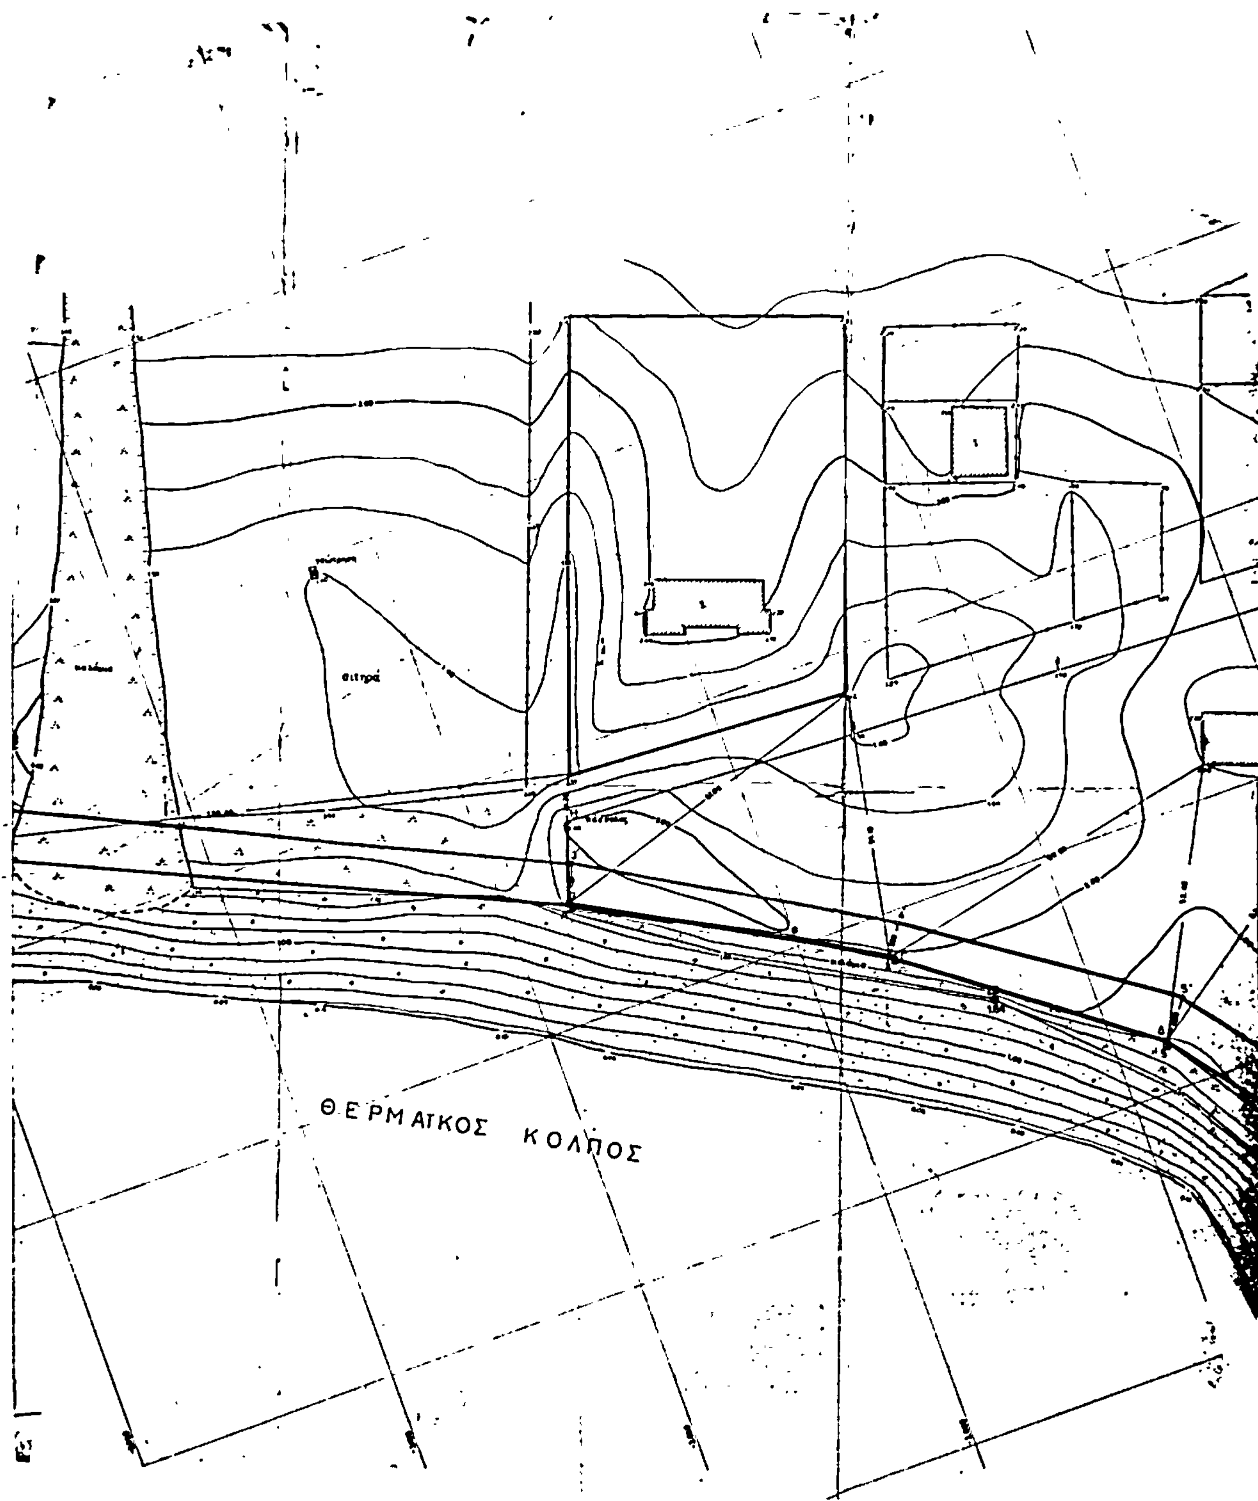


ΘΕΡΜΑΙΚΟΣ ΚΟΛΠΟΣ



Αριθ. Δ/320668 (2)

Κήρυξη αναδασωτέας δημόσιας έκτασης 1,200 στρεμ. στη θέση «Μαθεούλια» της Κοινότητας Τακτικουπόλεως Διαμερίσματος Πειραιώς.

Ο ΝΟΜΑΡΧΗΣ ΠΕΙΡΑΙΩΣ

Έχοντας υπόψη :

1. Τις διατάξεις για διοικητική αποκέντρωση.

2. Τις διατάξεις του άρθρου 117 παρ. 3 του Συντάγματος της χώρας.

3. Τις διατάξεις του Ν. 998/79 «περί προστασίας των δασών κλπ» και ειδικώτερα : α) Του άρθρου 41 παρ. 1, β) Του άρθρου 31 παρ. 1.

4. Τις διαταγές του Υπουργείου Γεωργίας : α) 160417/1180/8.7.1980, β) 182447/3049/24.9.1980, γ) 141823/24.2.1983.

5. Τη 835/13.5.1983 αναφορά του Δασαρχείου Πόρου για κήρυξη αναδασωτέας της αναφερομένης στο θέμα έκτασης που εχχερσώθηκε και καταλήφθηκε παράνομα κατά το χρονικό διάστημα Δεκέμβριος 1982 - Ιανουάριος 1983, από τον Ανδρέα Γ. Κοτζιά, κάτοικο Τακτικουπόλεως με σκοπό τη γεωργοδενδροκομική εκμετάλλευση, καταστρέψας τη δασική βλάστηση από πρίνα, σχίνα, κουμαριές κλπ., αποφασίζουμε :

Κηρύσσουμε αναδασωτέα, με σκοπό τη διατήρηση του χαρακτήρα της δασικής έκτασης ώστε ν' αποκλεισθεί η διάθεσης αυτής για άλλο προορισμό Δημόσια δασική έκταση εμβαδού ενός στρέμματος διακοσίων τετρ. μέτρων (1,200) που βρίσκεται στη θέση «Μαθεούλια» της Κοινότητας Τακτικουπόλεως και προσδιορίζεται από τα στοιχεία Α,Β,Γ,Δ,Ε,Α, όπως φαίνεται στο συνημμένο τοποδιάγραμμα που αποτελεί αναπόσπαστο μέρος της απόφασης αυτής και έχει όρια :

Ανατολικά : Με ελαιοαγρό ιδίου (Ανδρέα Γ. Κοτζιά)
Δυτικά : Με αγροτοδασικά δρόμο και πέρα Δημοσία Δασική έκταση
Βόρεια : Με αγροτικό δρόμο
Νότια : Με Δημοσία Δασική έκταση.


Η αποκατάσταση της δασικής βλάστησης στη Δημόσια δασική έκταση που καλυπτόταν από πρίνα, σχίνα, κουμαριές κλπ. θα γίνει με φυσική αναγέννηση.

Η απόφαση αυτή να δημοσιευθεί στην Εφημερίδα της Κυβερνήσεως.

Πειραιάς, 2 Ιουνίου 1983

Ο Νομάρχης

Β. ΠΑΠΑΔΟΠΟΥΛΟΣ

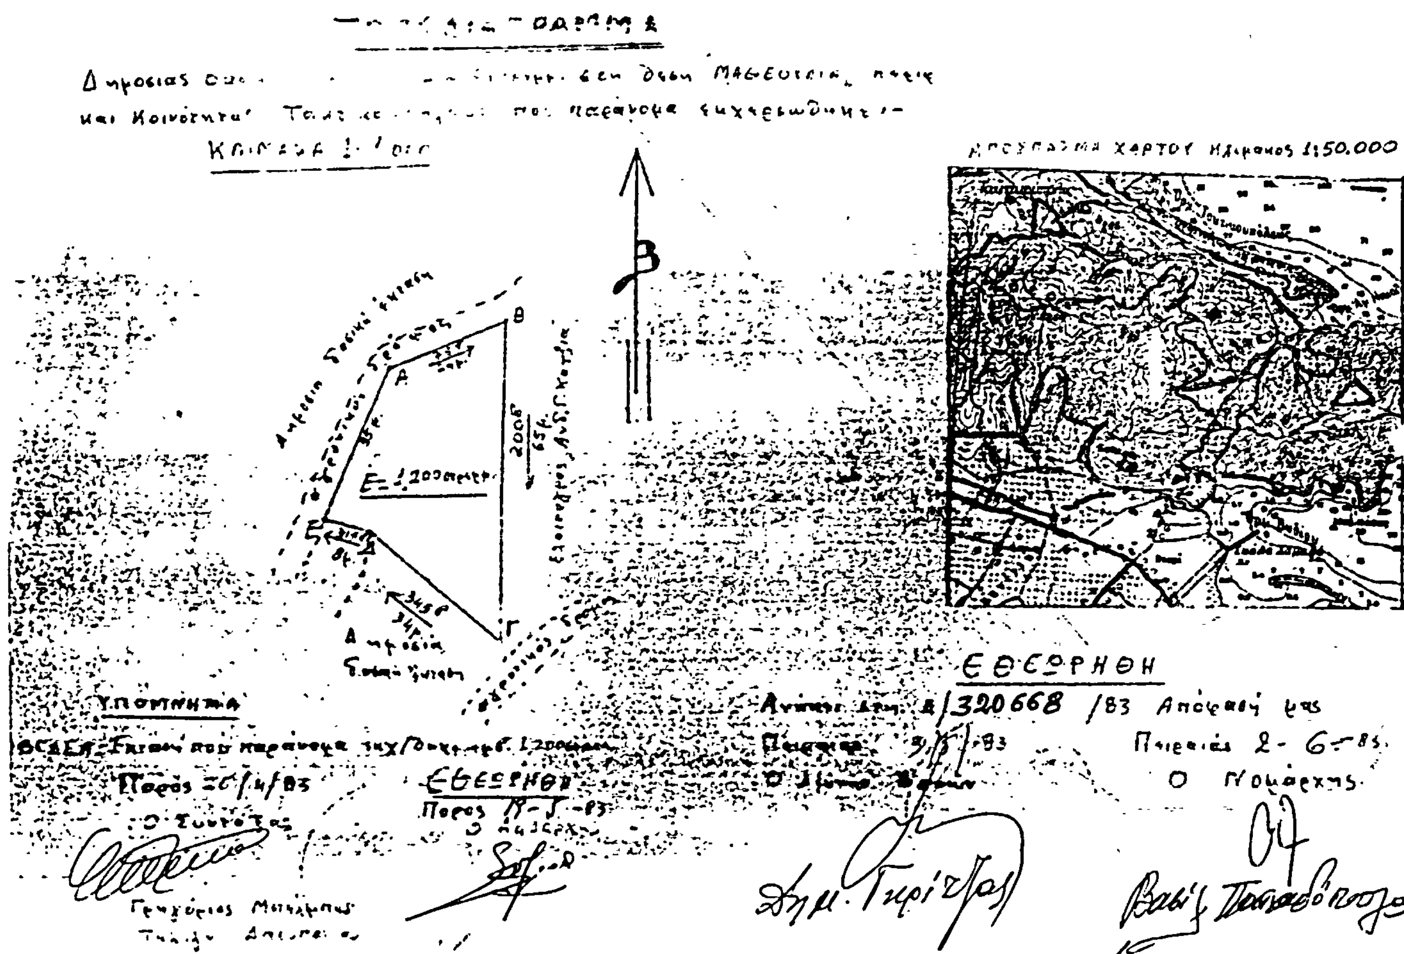

Αριθ. 685 (3)

Κήρυξη αναδασωτέας έκτασης 2,400 στρεμμάτων στη θέση «Αγία Τριάδα» περιοχής Δήμου Νάουσας Ν. Ημαθίας.

Ο ΝΟΜΑΡΧΗΣ ΗΜΑΘΙΑΣ

Έχοντας υπόψη:

1. Τις διατάξεις του άρθρου 117 παρ. 3 του Συντάγματος της Χώρας.

2. Τις διατάξεις για διοικητική αποκέντρωση του Νομάρχη.

3. Τις διατάξεις του Ν. 998/79 «Περί προστασίας των δασών κ.λ.π. και ειδικότερα: α) Του άρθρου 41 παρ. 1, β) Του άρθρου 38.

4. Τις διαταγές Υπουργείου Γεωργίας: α) 160417/1180/8.7.80, β) 182447/3049/24.9.80, γ) 141823/24.2.83.

5. Σκοπός, αποκατάσταση της καταστραφείσης δασικής βλαστήσεως και προστασία της εκτάσεως., αναδάσωση φυσική.

6. Την αριθ. 808/28.4.1983 αναφορά - πρόταση του Δασαρχείου Νάουσας περί κηρύξεως αναδασωτέας της αναφερομένης στο θέμα εκτάσεως, αποφασίζουμε:

Κηρύσσουμε αναδασωτέα, με σκοπό αποκατάστασης της δασικής βλαστήσεως που έχει καταστραφεί και προστασία της εκτάσεως ώστε να αποκλεισθεί η διάθεση αυτής για άλλο σκοπό, εμβαδόν (2,400) δυο στρεμμάτων και τετρακοσίων τετραγωνικών μέτρων που βρίσκεται στη δασική θέση «Αγία Τριάδα» περιοχής Δήμου Νάουσας Νομού Ημαθίας.

Προσδιορίζεται από τα στοιχεία 1,2,3,4,5,6,7,8,9,10,11, 12,13,14,15,16,17 και 18 και έχει όρια:

Ανατολικά: Δημοτική δασική έκταση
Δυτικά: Δημοτική δασική έκταση
Βόρεια: Αγρόκτημα ιδίου (Μικροπούλου Χρ.)
Νότια: Δημοτική δασική έκταση.

Όπως φαίνεται στο συνημμένο διάγραμμα που αποτελεί αναπόσπαστο μέρος της απόφασης αυτής.

Η προς αναδάσωση έκταση είναι δημόσια.

Η απόφαση αυτή να δημοσιευθεί στην Εφημερίδα της Κυβερνήσεως.

Βέροια, 3 Ιουνίου 1983

Ο Νομάρχης
ΝΙΚΟΣ ΠΙΝΑΚΙΔΗΣ